


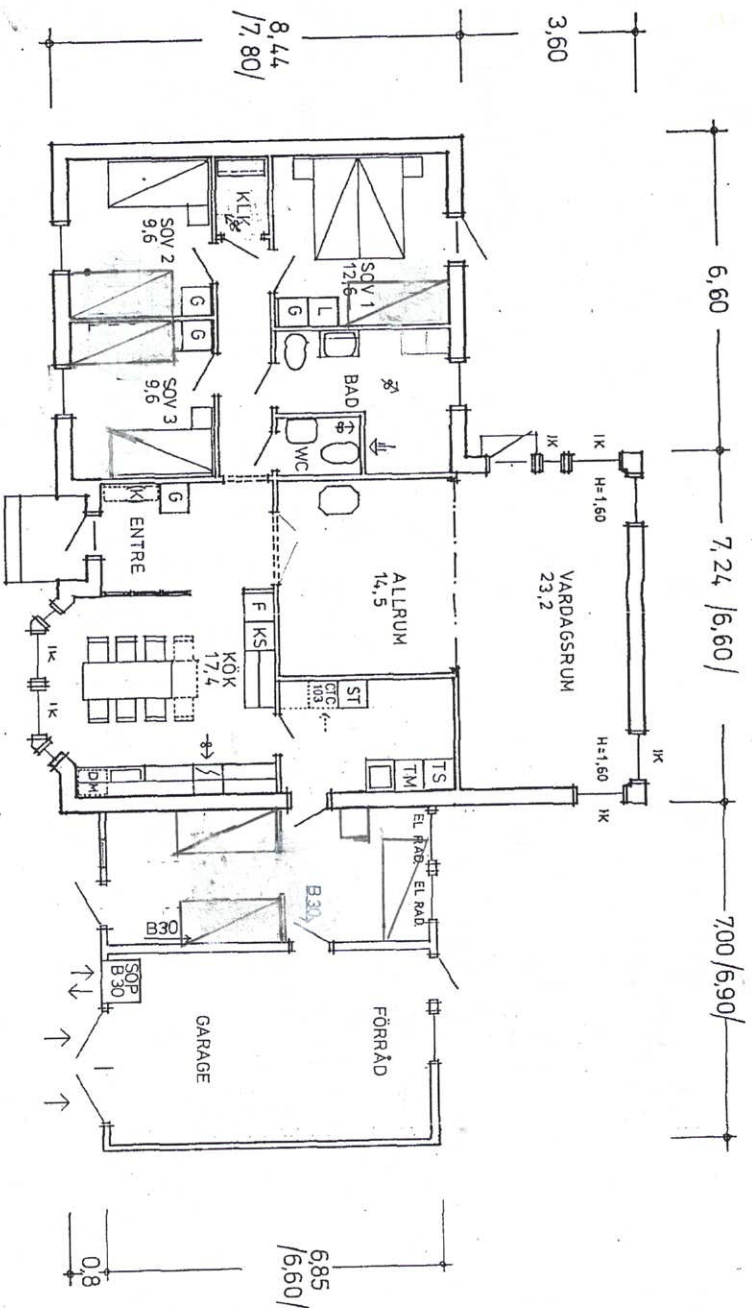

ENTRETVÅNING
P BRA 14,723 M²
S BRA 27,39 M²
BYA 253,35 M²

UPPVÄRMNING : VATTENBUREN EL	SKALA 1:100
FÖNSTERAREAL:	0 1 2 3 4 5 m
TRÄ	SPÅLE
TEGEL	BÄRRÄR
MURBLOCK	TILLUFTSVENTIL
BETONG	EJ ÖPPNINGSBART FÖNSTER

Myresjöhus		BET. ANT. MODRIGEN AVSTR.		SIGN. DATUM	
57485 VETLANDA		FAST. INSJÖ 12.176		RITN. NR	
TEL 0883-91100 TELEX 35274		KALLFÄNSTAD KÖPMAN		052	
HUSSTP 12021-1		ARTHUR EIMARSSON		022	
DAt. 890118		SJOBO			
RIT. 1/1		HUVUDRITNING			
SKALA 1:100		AVTAL NR 90066			