


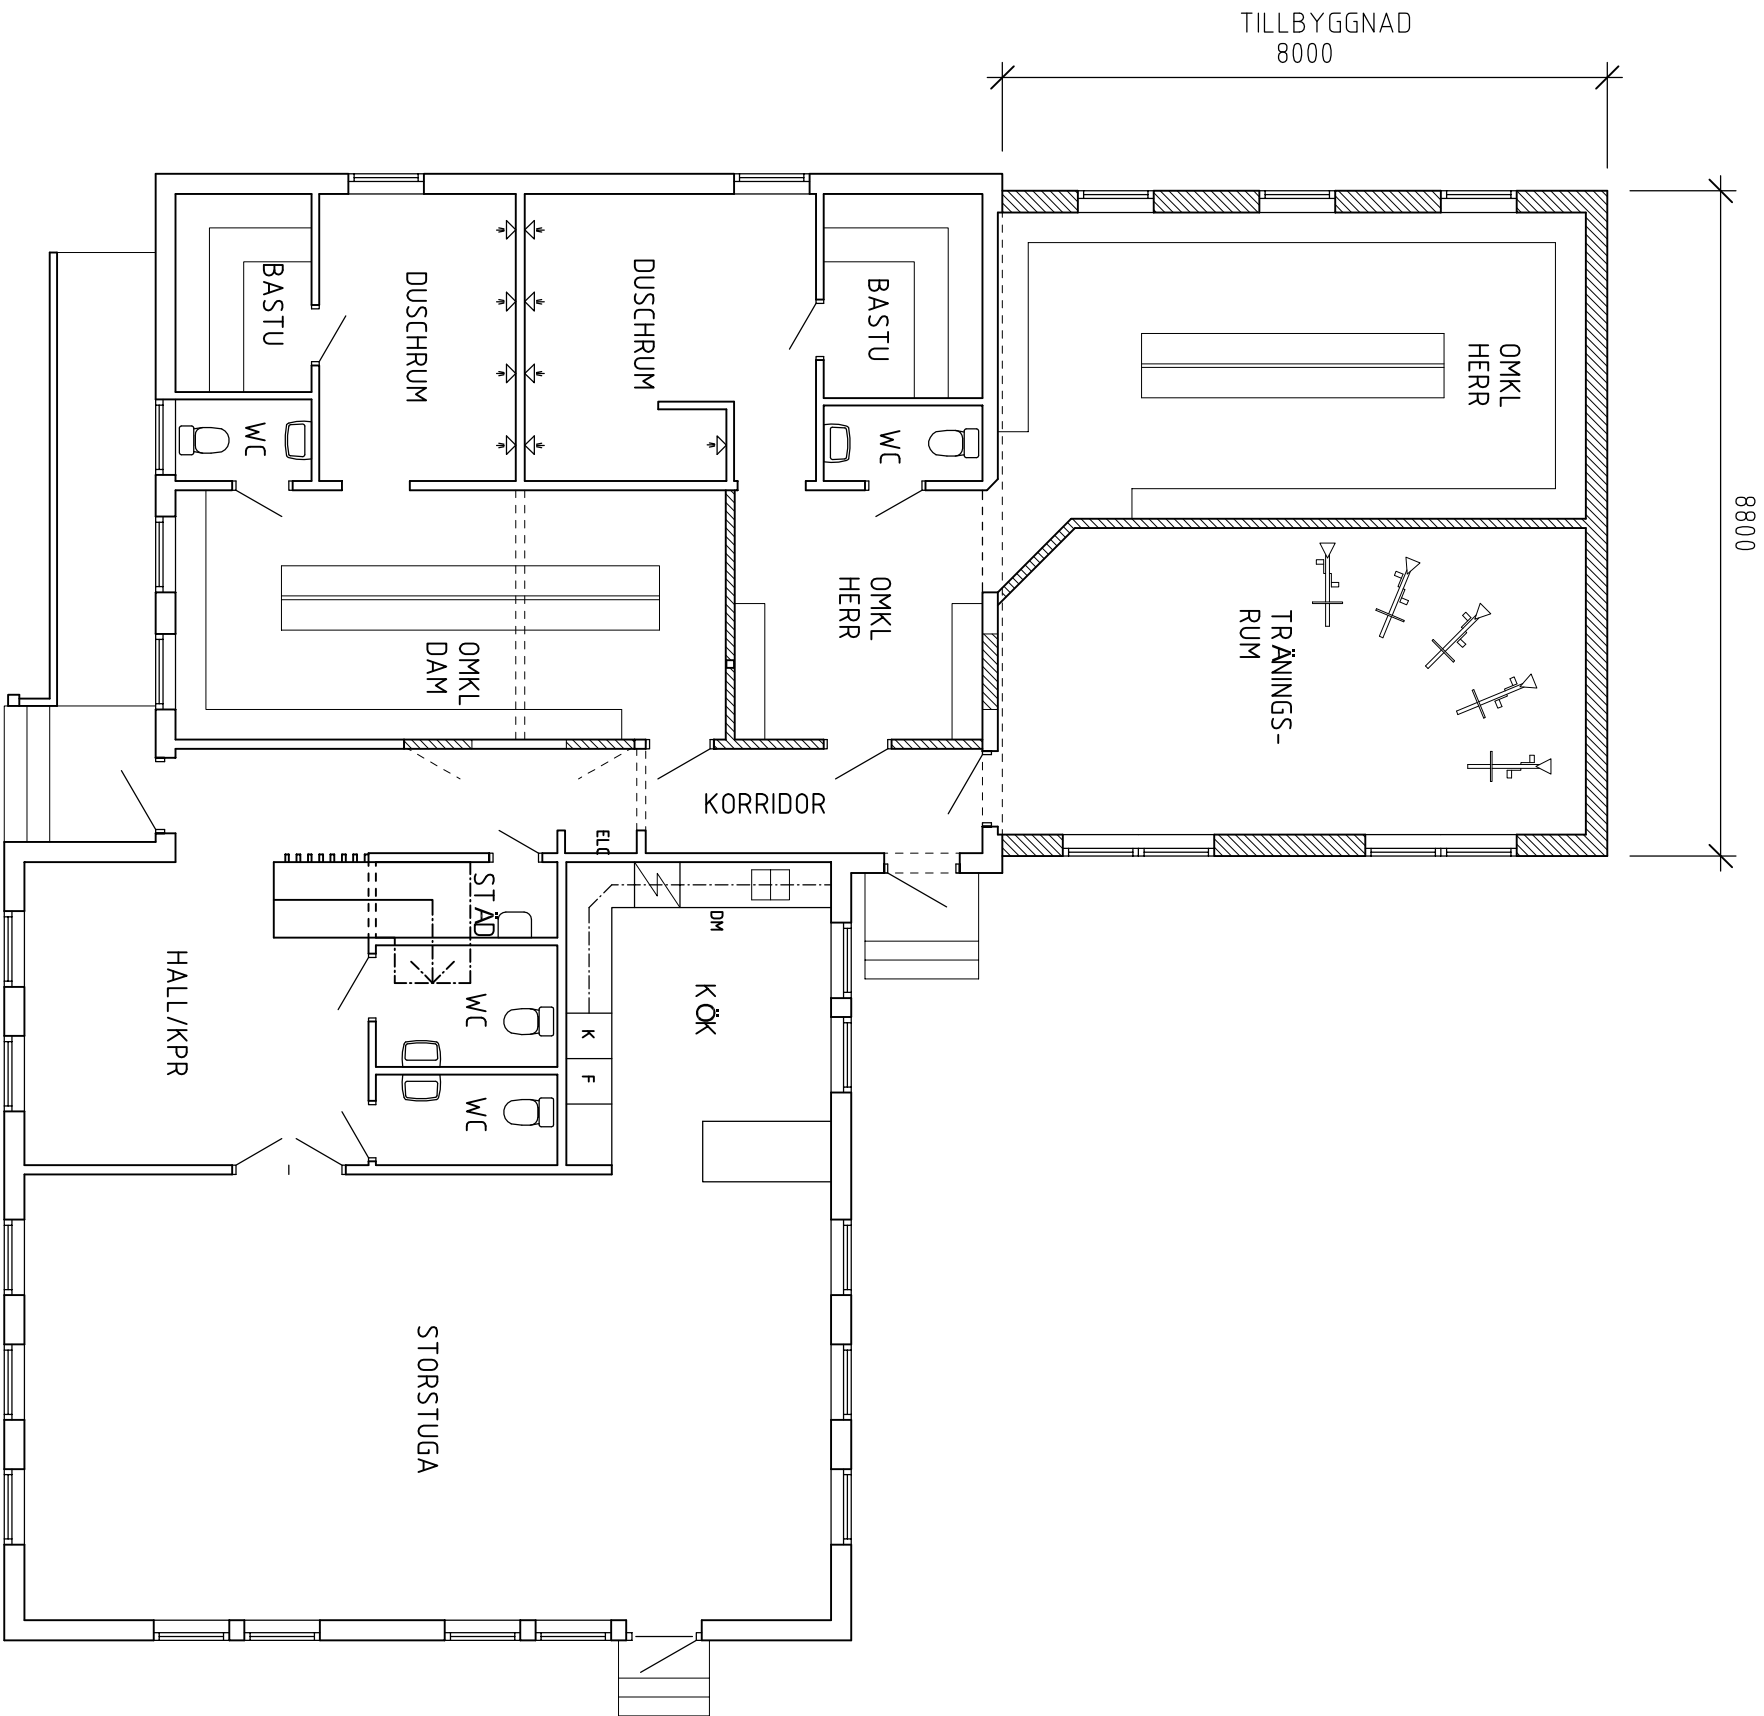

FK FRISKUS-VARBERG

Friskusstugan
Träslövsvägen 142B, Varberg
Tillbyggnad
Plan, Bottenvåning, skala 1:100