



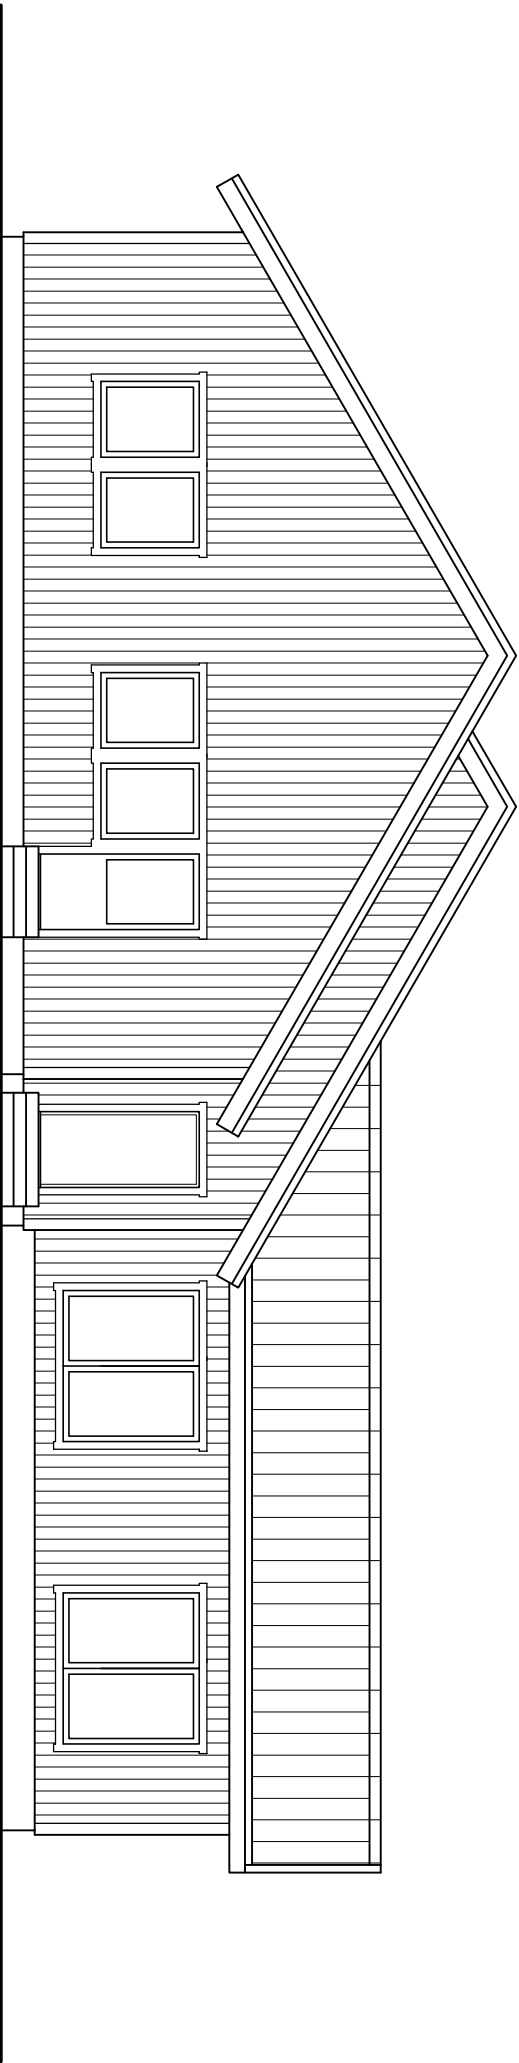

FASAD MOT
SÖDER

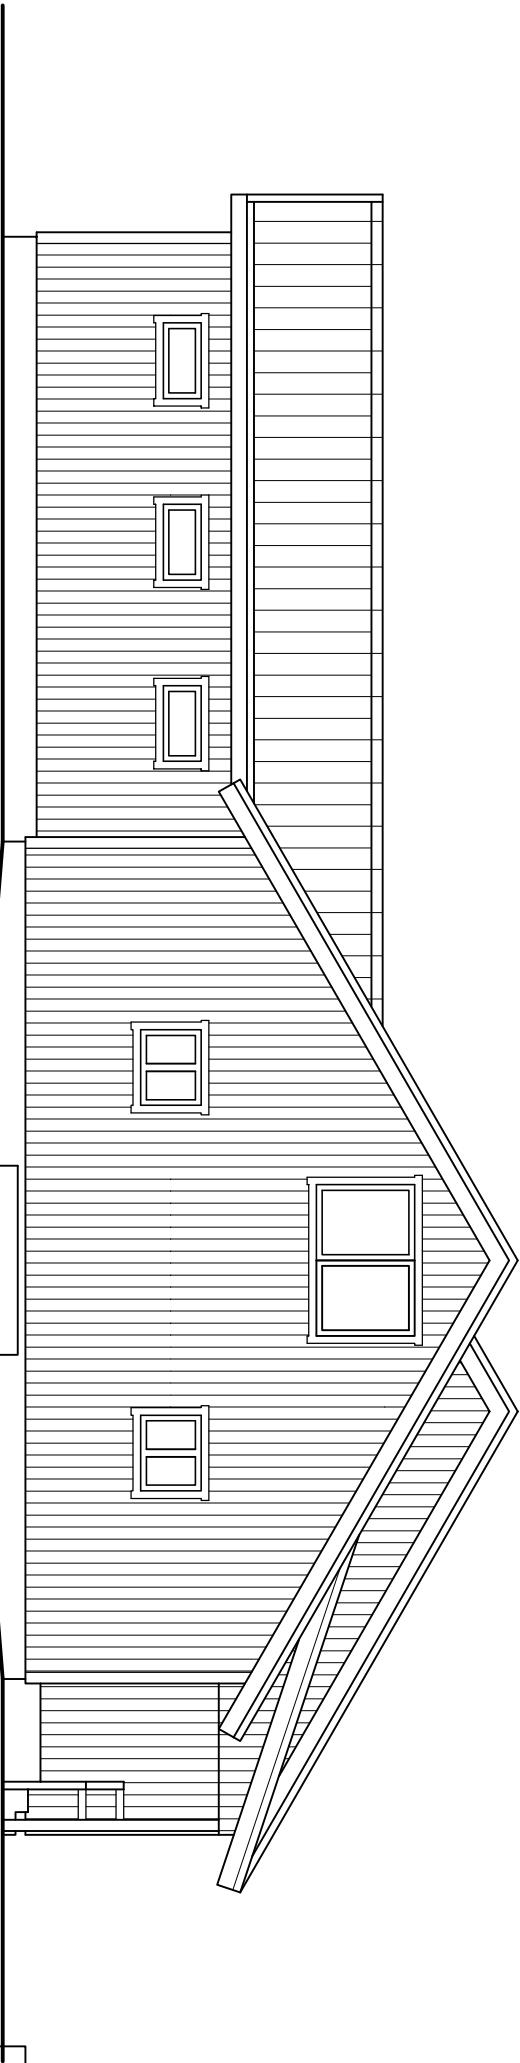

FASAD MOT
NORR

FK FRISKUS-VARBERG

Friskusstugan
Träslövsvägen 142B, Varberg
Tillbyggnad
Fasader, skala 1:100