



SEKTION

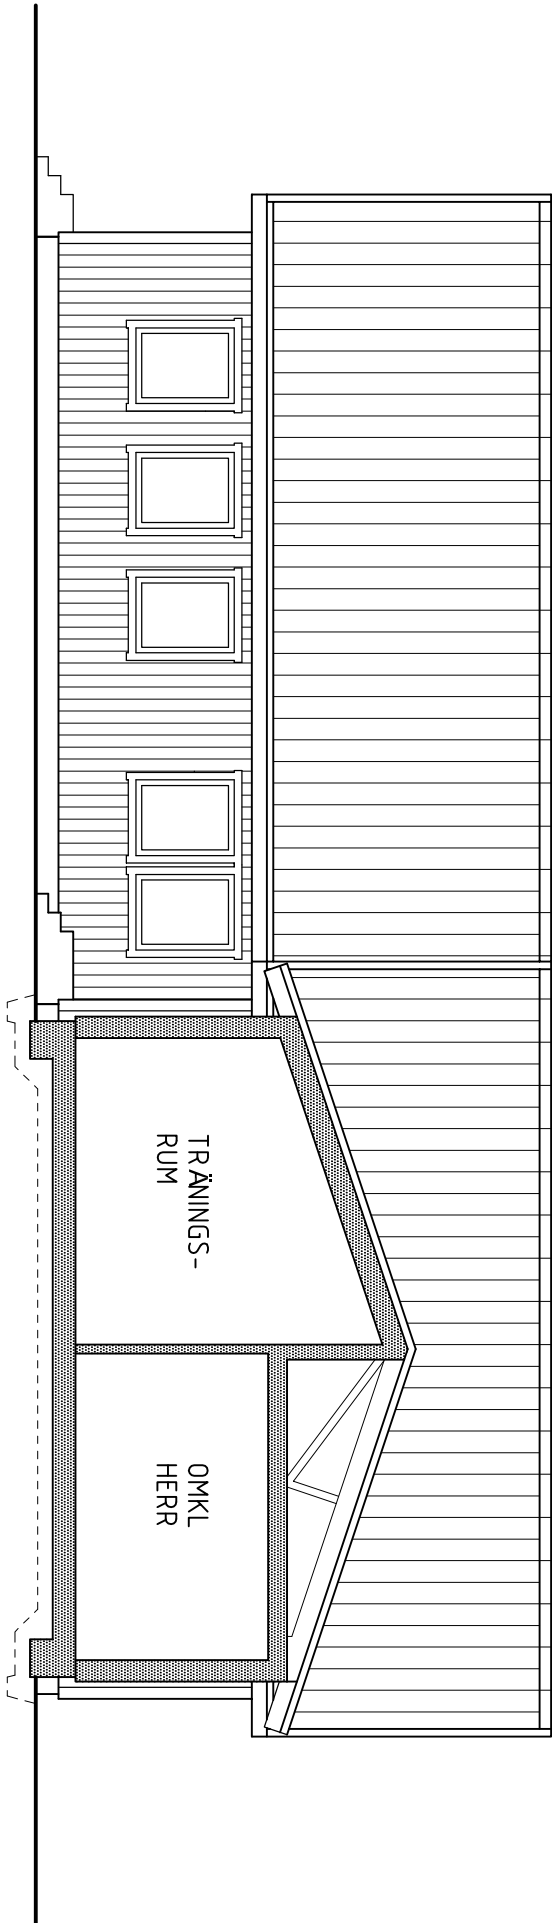

FASAD MOT
ÖSTER

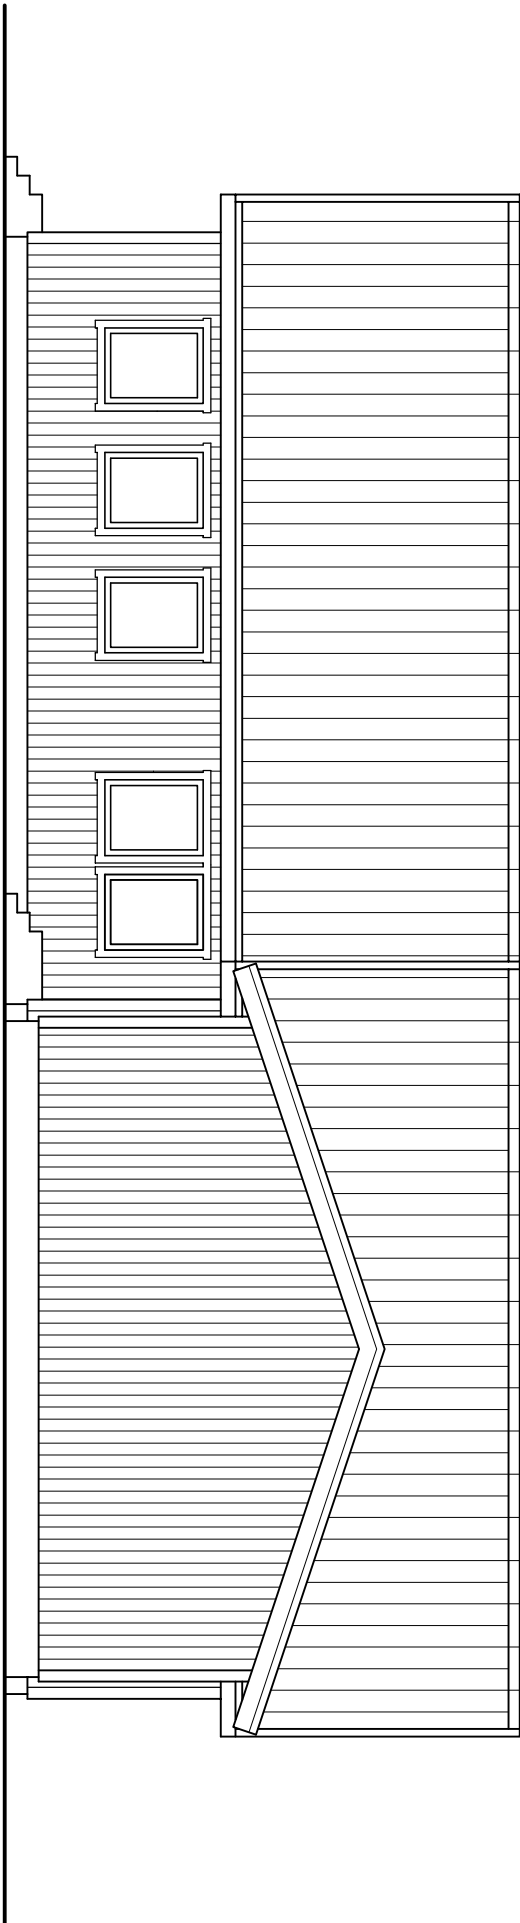

FK FRISKUS-VARBERG

Friskusstugan
Träslövsvägen 142B, Varberg
Tillbyggnad
Fasad & sektion, skala 1:100